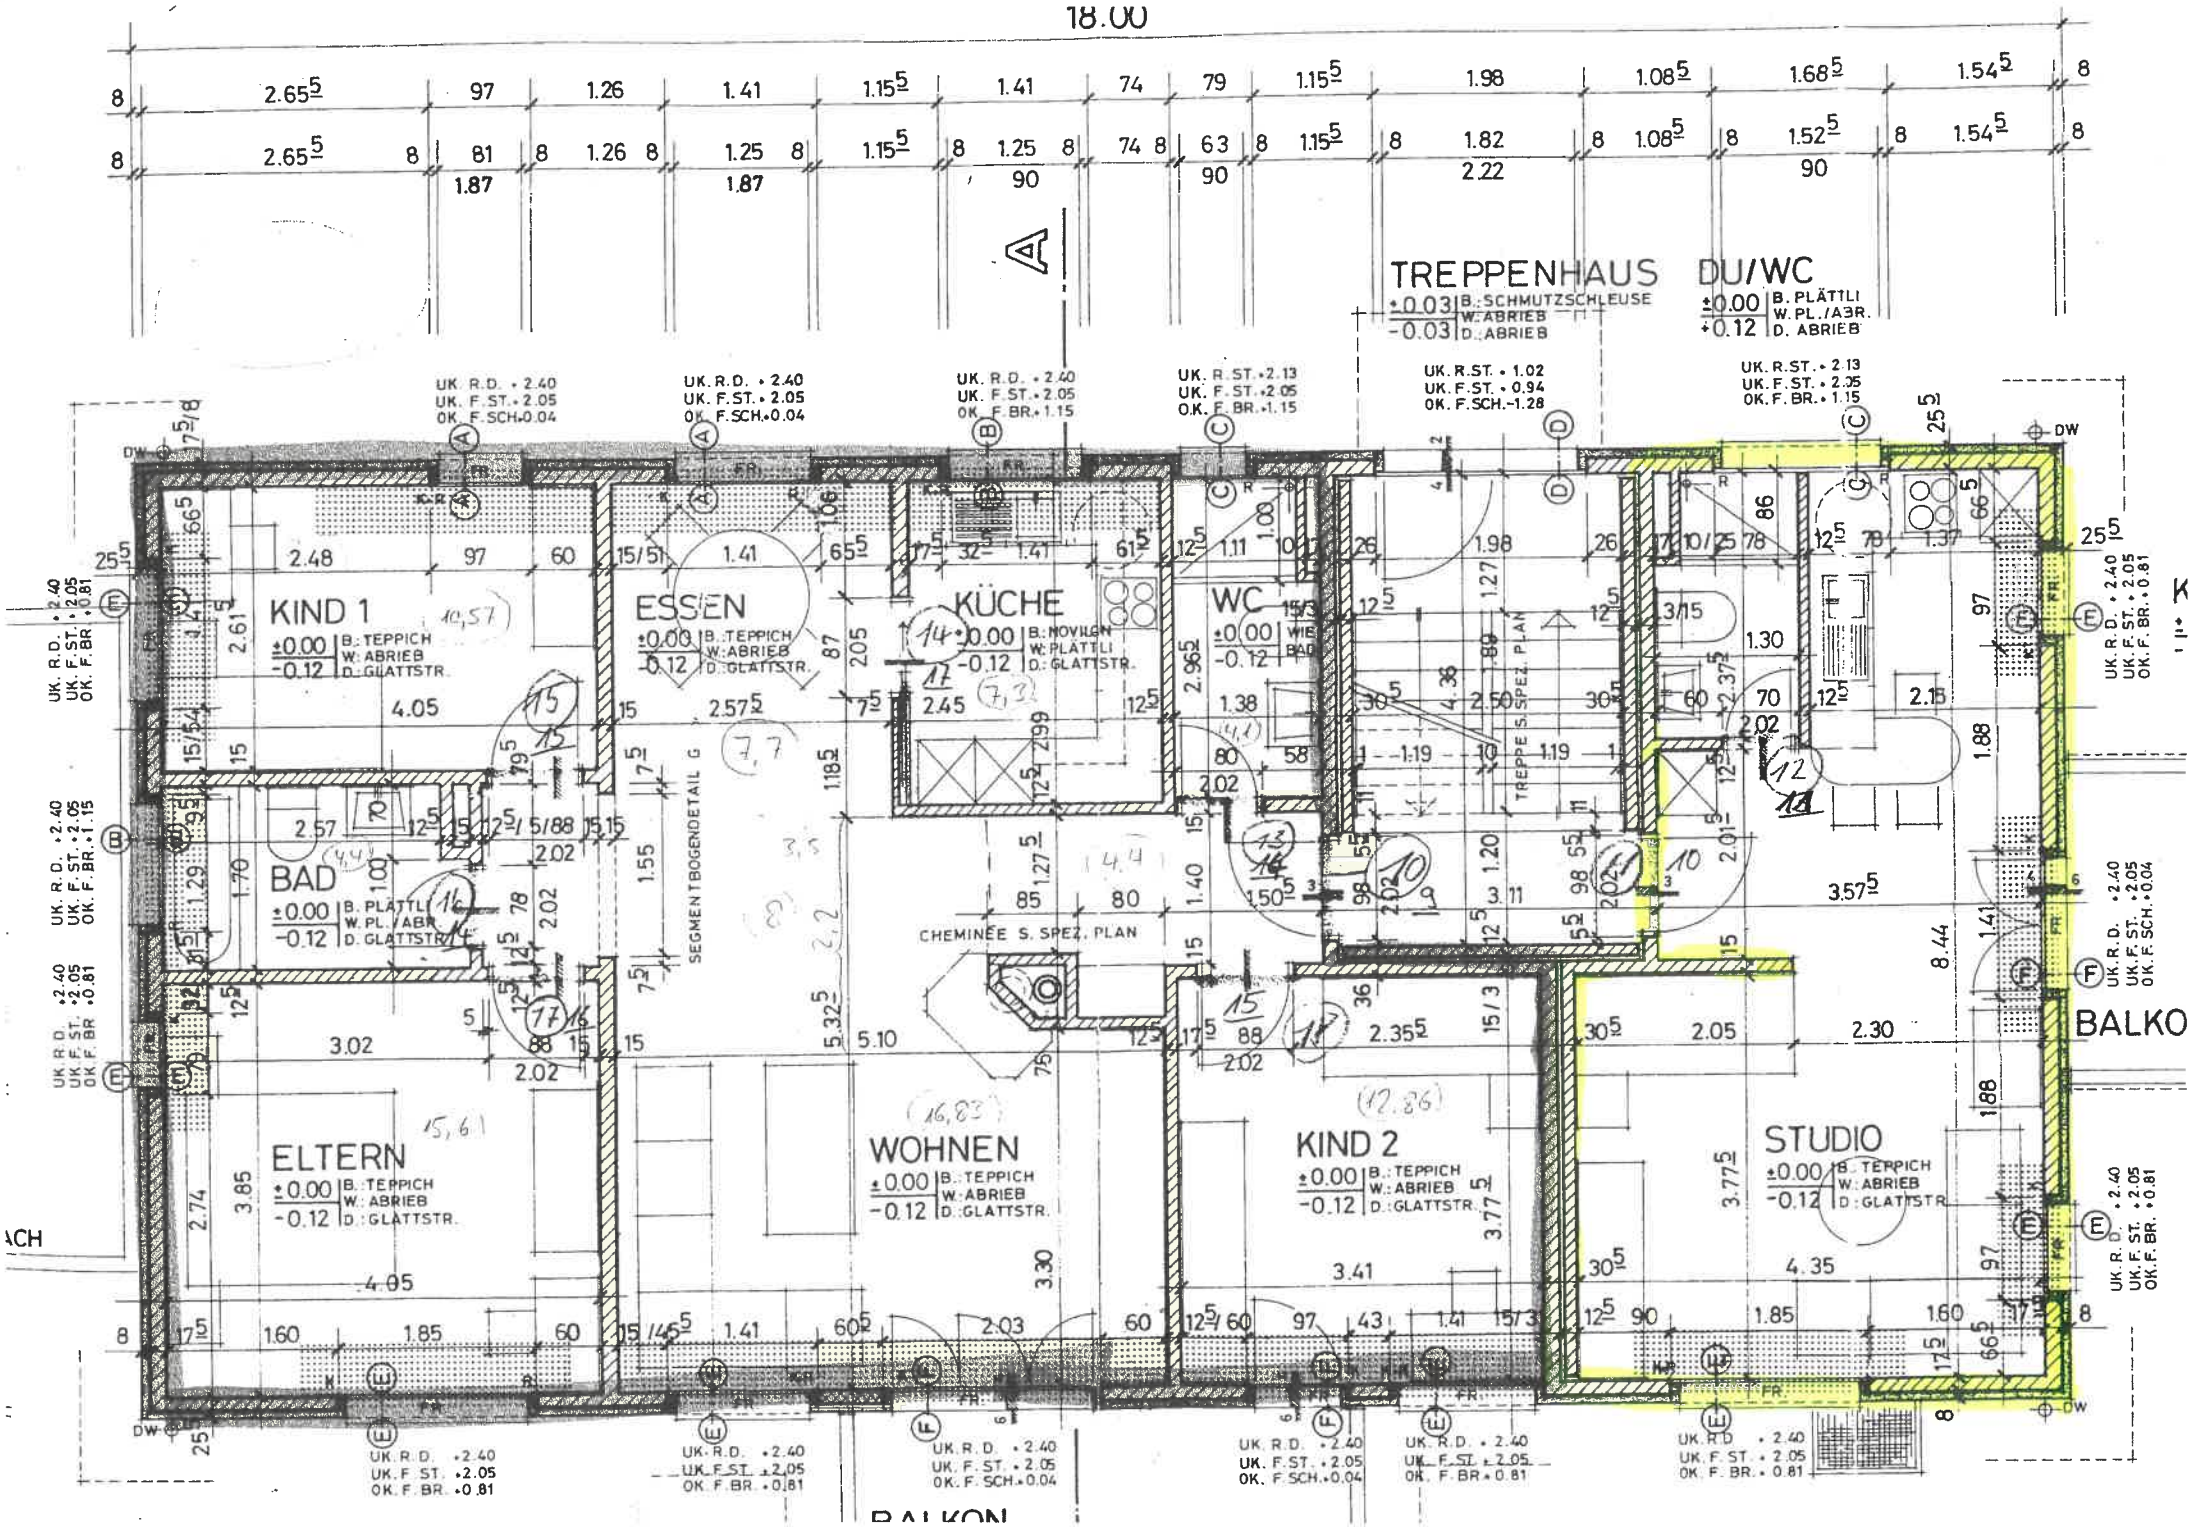
18.00
TREPPENHAUS
±0.03 B.: SCHMUTZSCHLEUSE
-0.03 W.: ABRIEB
D.: ABRIEB
DU/WC
±0.00 B. PLÄTTLI
+0.12 W. PL./ABR.
D. ABRIEB
KIND 1
±0.00 B.: TEPPICH
-0.12 W.: ABRIEB
D.: GLATTSTR.
ESSEN
±0.00 B.: TEPPICH
-0.12 W.: ABRIEB
D.: GLATTSTR.
KÜCHE
±0.00 B.: NOVILON
-0.12 W.: PLÄTTLI
D.: GLATTSTR.
WC
±0.00 WIE BAD
-0.12
BAD
±0.00 B. PLÄTTLI
-0.12 W. PL./ABR.
D. GLATTSTR.
ELTERN
±0.00 B.: TEPPICH
-0.12 W.: ABRIEB
D.: GLATTSTR.
WOHNEN
±0.00 B.: TEPPICH
-0.12 W.: ABRIEB
D.: GLATTSTR.
KIND 2
±0.00 B.: TEPPICH
-0.12 W.: ABRIEB
D.: GLATTSTR.
STUDIO
±0.00 B.: TEPPICH
-0.12 W.: ABRIEB
D.: GLATTSTR.
SEGMENTBOGENDETAIL G
CHEMINEE S. SPEZ. PLAN
TREPPE S. SPEZ. PLAN
BALKON
BALKO
UK. R.D. +2.40
UK. F.ST. +2.05
OK. F.SCH. +0.04
UK. R.D. +2.40
UK. F.ST. +2.05
OK. F.BR. +1.15
UK. R.ST. +2.13
UK. F.ST. +2.05
OK. F.BR. +1.15
UK. R.ST. +1.02
UK. F.ST. +0.94
OK. F.SCH. -1.28
UK. R.ST. +2.13
UK. F.ST. +2.05
OK. F.BR. +1.15
UK. R.D. +2.40
UK. F.ST. +2.05
OK. F.BR. +0.81
UK. R.D. +2.40
UK. F.ST. +2.05
OK. F.BR. +1.15
UK. R.D. +2.40
UK. F.ST. +2.05
OK. F.SCH. +0.04
UK. R.D. +2.40
UK. F.ST. +2.05
OK. F.BR. +0.81
UK. R.D. +2.40
UK. F.ST. +2.05
OK. F.SCH. +0.04
UK. R.D. +2.40
UK. F.ST. +2.05
OK. F.BR. +0.81
UK. R.D. +2.40
UK. F.ST. +2.05
OK. F.BR. +0.81
UK. R.D. +2.40
UK. F.ST. +2.05
OK. F.BR. +0.81
UK. R.D. +2.40
UK. F.ST. +2.05
OK. F.SCH. +0.04
UK. R.D. +2.40
UK. F.ST. +2.05
OK. F.BR. +0.81
UK. R.D. +2.40
UK. F.ST. +2.05
OK. F.BR. +0.81
UK. R.D. +2.40
UK. F.ST. +2.05
OK. F.SCH. +0.04
UK. R.D. +2.40
UK. F.ST. +2.05
OK. F.BR. +0.81