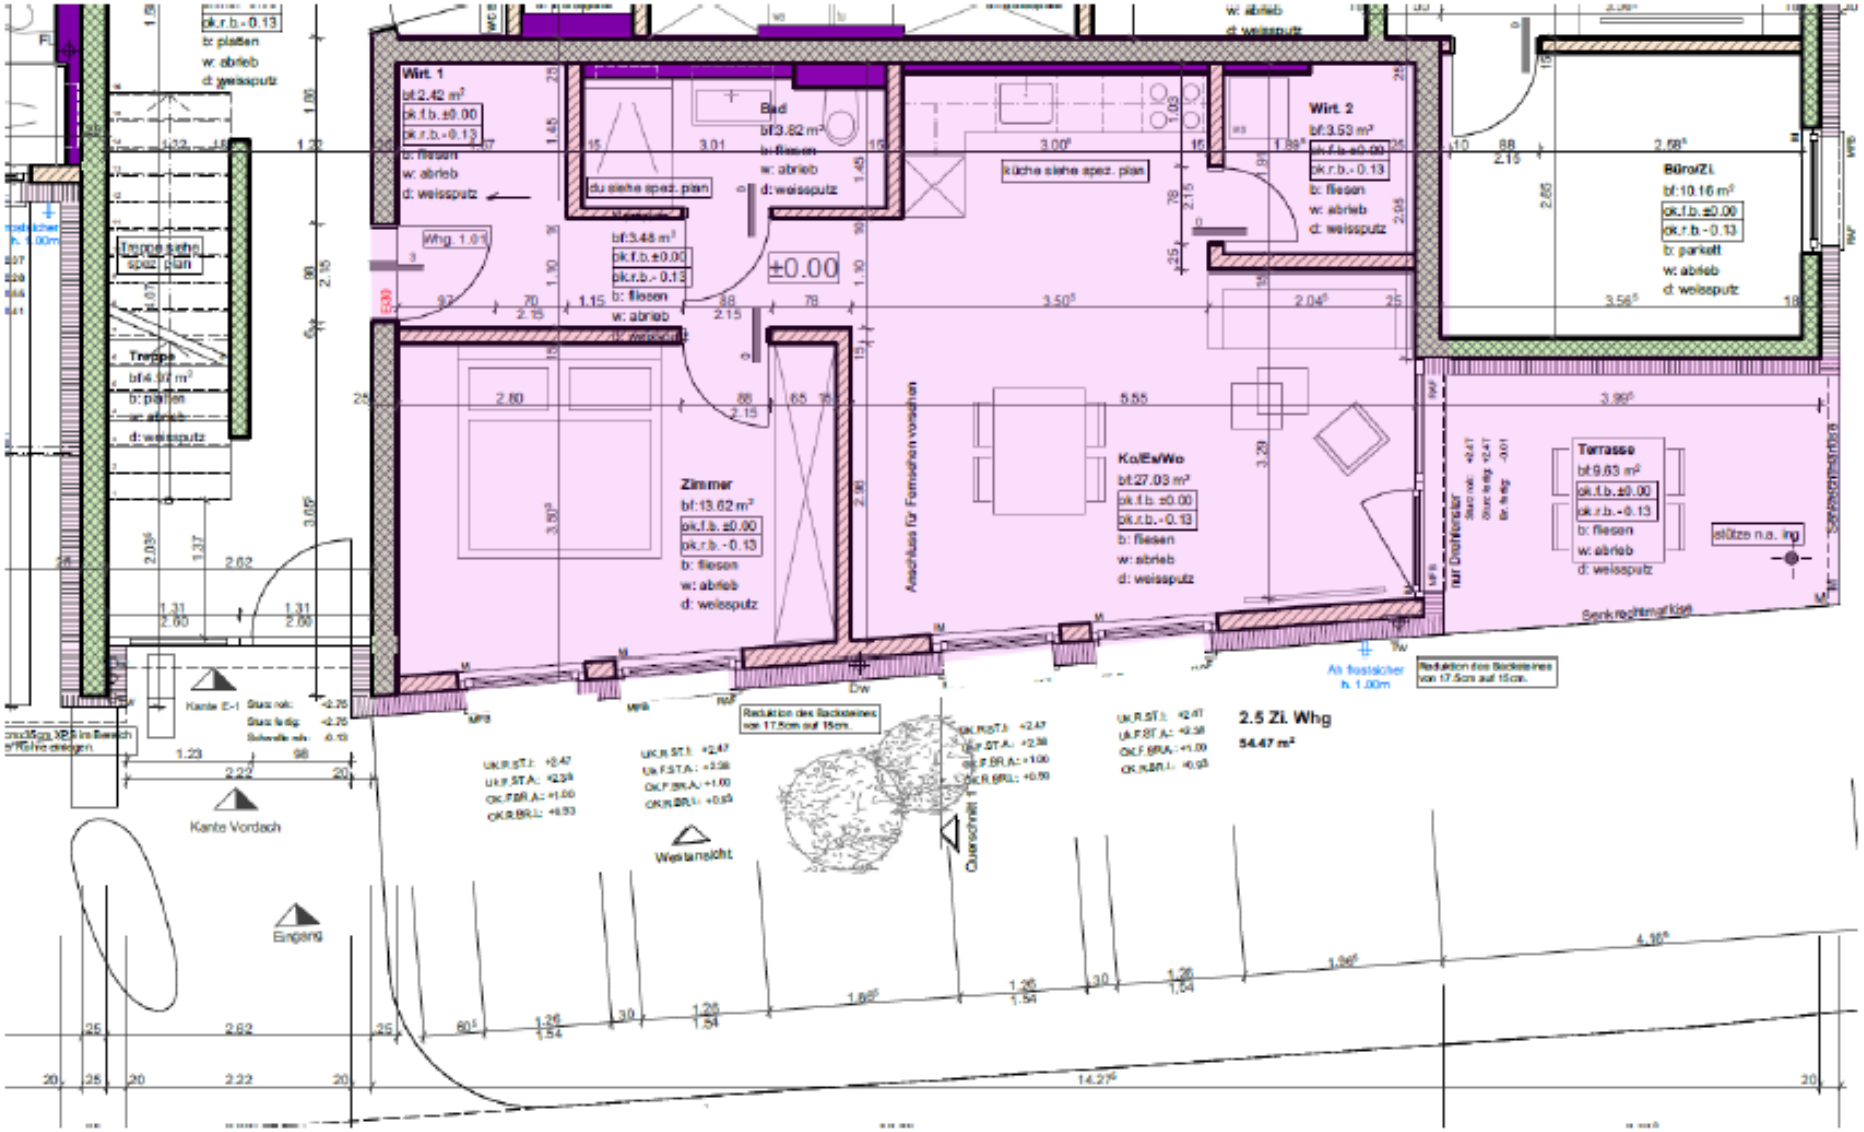

Wirt. 1
bf:2.42 m²
ok.f.b.±0.00
ok.r.b.-0.13
b: fliesen
w: abrieb
d: weissputz
Bad
bf:3.82 m²
b: fliesen
w: abrieb
d: weissputz
du siehe spez. plan
küche siehe spez. plan
Wirt. 2
bf:3.53 m²
ok.f.b.±0.00
ok.r.b.-0.13
b: fliesen
w: abrieb
d: weissputz
Büro/Zi.
bf:10.16 m²
ok.f.b.±0.00
ok.r.b.-0.13
b: parkett
w: abrieb
d: weissputz
Whg. 1.01
bf:3.48 m²
ok.f.b.±0.00
ok.r.b.-0.13
b: fliesen
w: abrieb
±0.00
Treppe siehe spez. plan
Treppe
bf:4.92 m²
b: platten
d: weissputz
Zimmer
bf:13.62 m²
ok.f.b.±0.00
ok.r.b.-0.13
b: fliesen
w: abrieb
d: weissputz
Anschluss für Fernsehen vorsehen
Ko/Es/Wo
bf:27.03 m²
ok.f.b.±0.00
ok.r.b.-0.13
b: fliesen
w: abrieb
d: weissputz
Terrasse
bf:9.63 m²
ok.f.b.±0.00
ok.r.b.-0.13
b: fliesen
w: abrieb
d: weissputz
stütze n.a. ing
Senkrechtmarkise
Reduktion des Sockelsteines von 17.5cm auf 15cm.
Ab festlicher h. 1.00m
Kante E-I
Kante Vordach
Eingang
Westansicht
Querschnitt
2.5 Zi Whg
54.47 m²