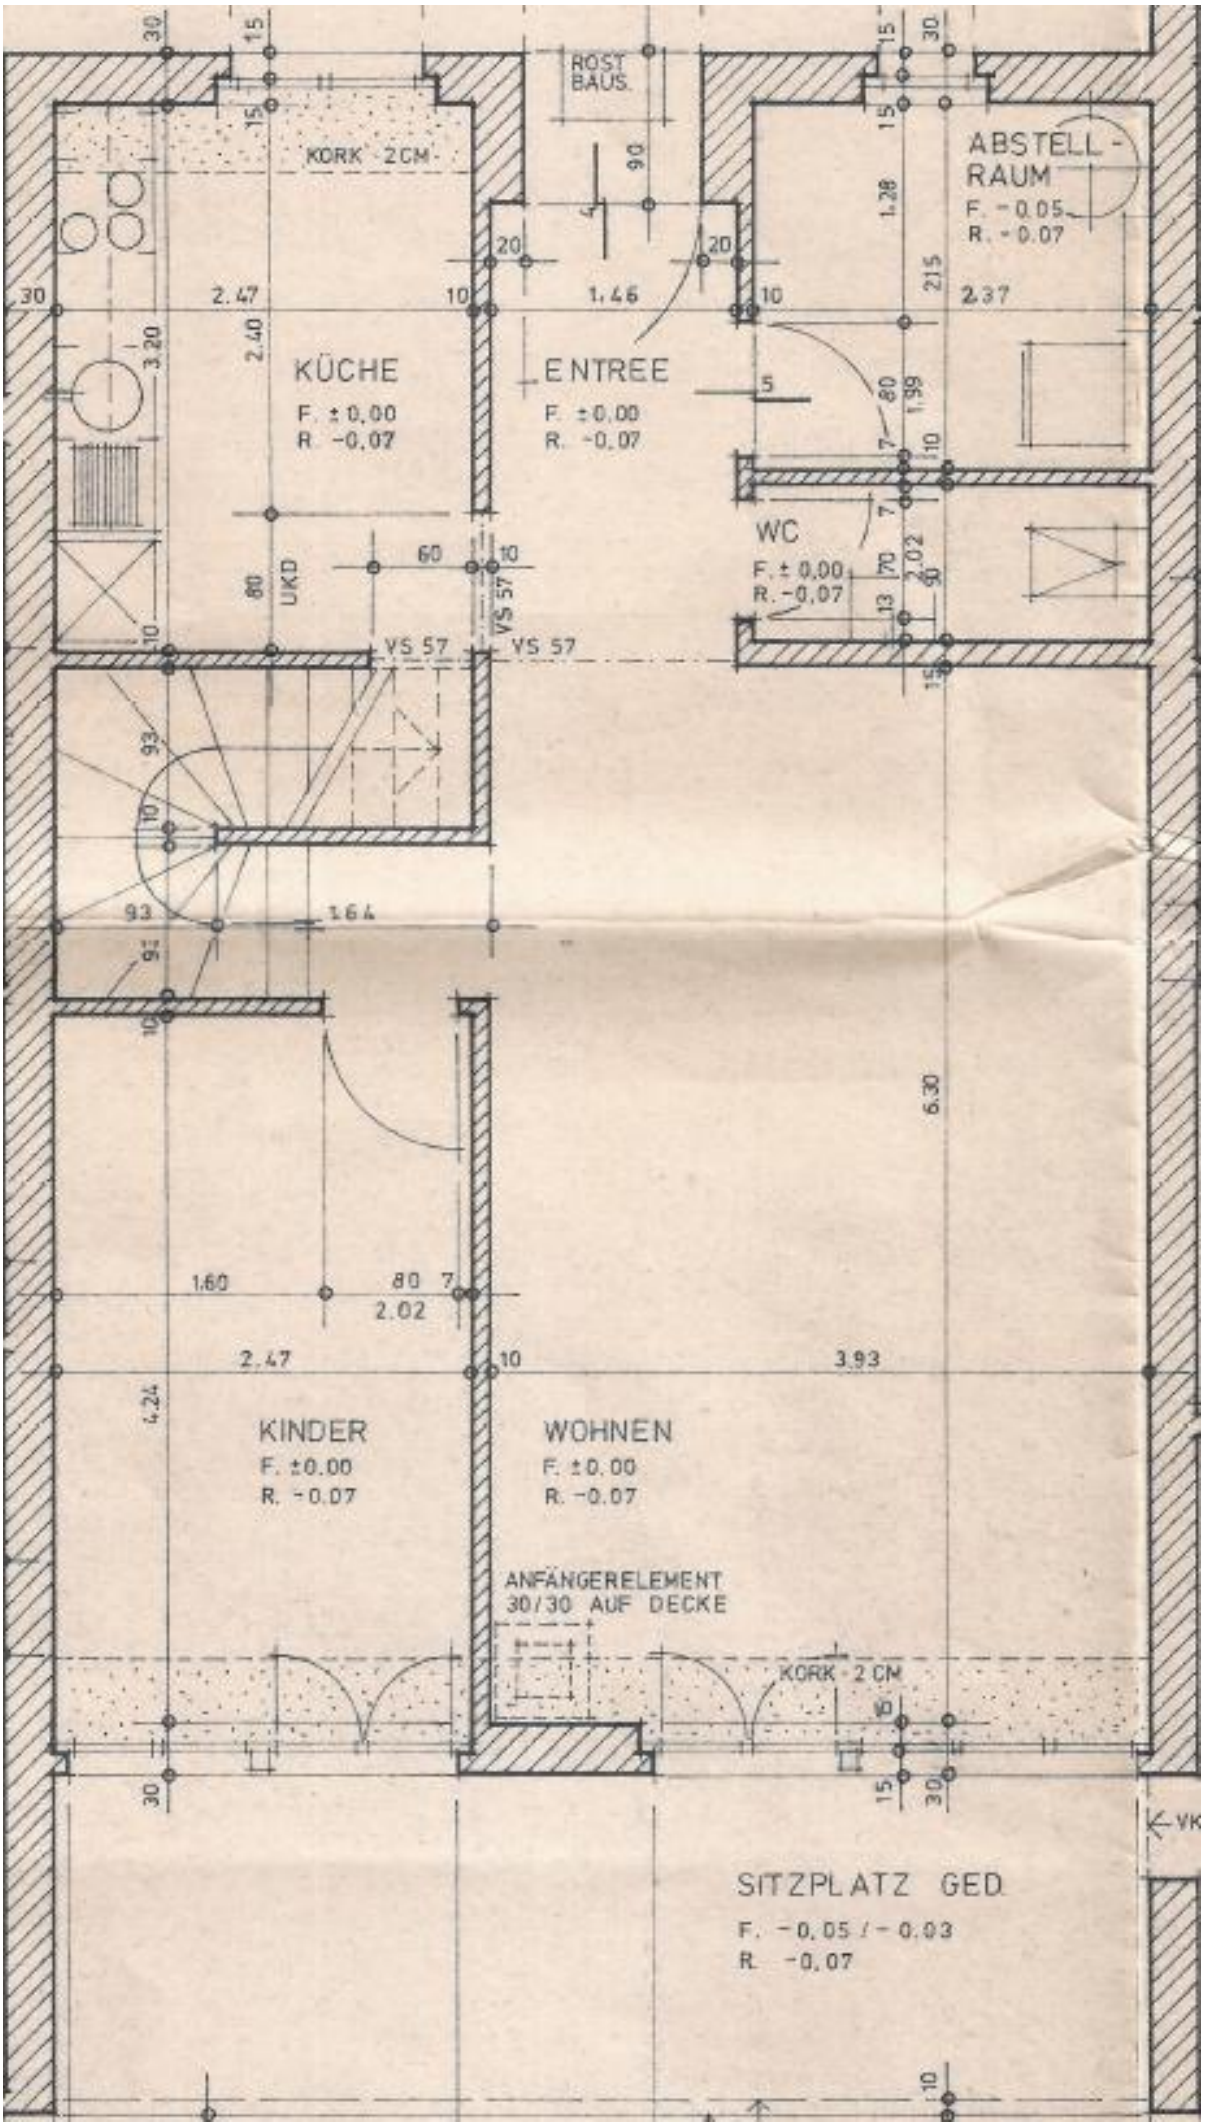
ROST BAUS.
KORK 2CM
KÜCHE
F. ±0,00
R. -0,07
ENTREE
F. ±0,00
R. -0,07
ABSTELL-RAUM
F. -0.05
R. -0.07
WC
F. ±0,00
R. -0,07
UKD
VS 57
KINDER
F. ±0.00
R. -0.07
WOHNEN
F. ±0.00
R. -0.07
ANFÄNGERELEMENT 30/30 AUF DECKE
KORK 2 CM
SITZPLATZ GED.
F. -0,05 / -0.03
R. -0,07
VK