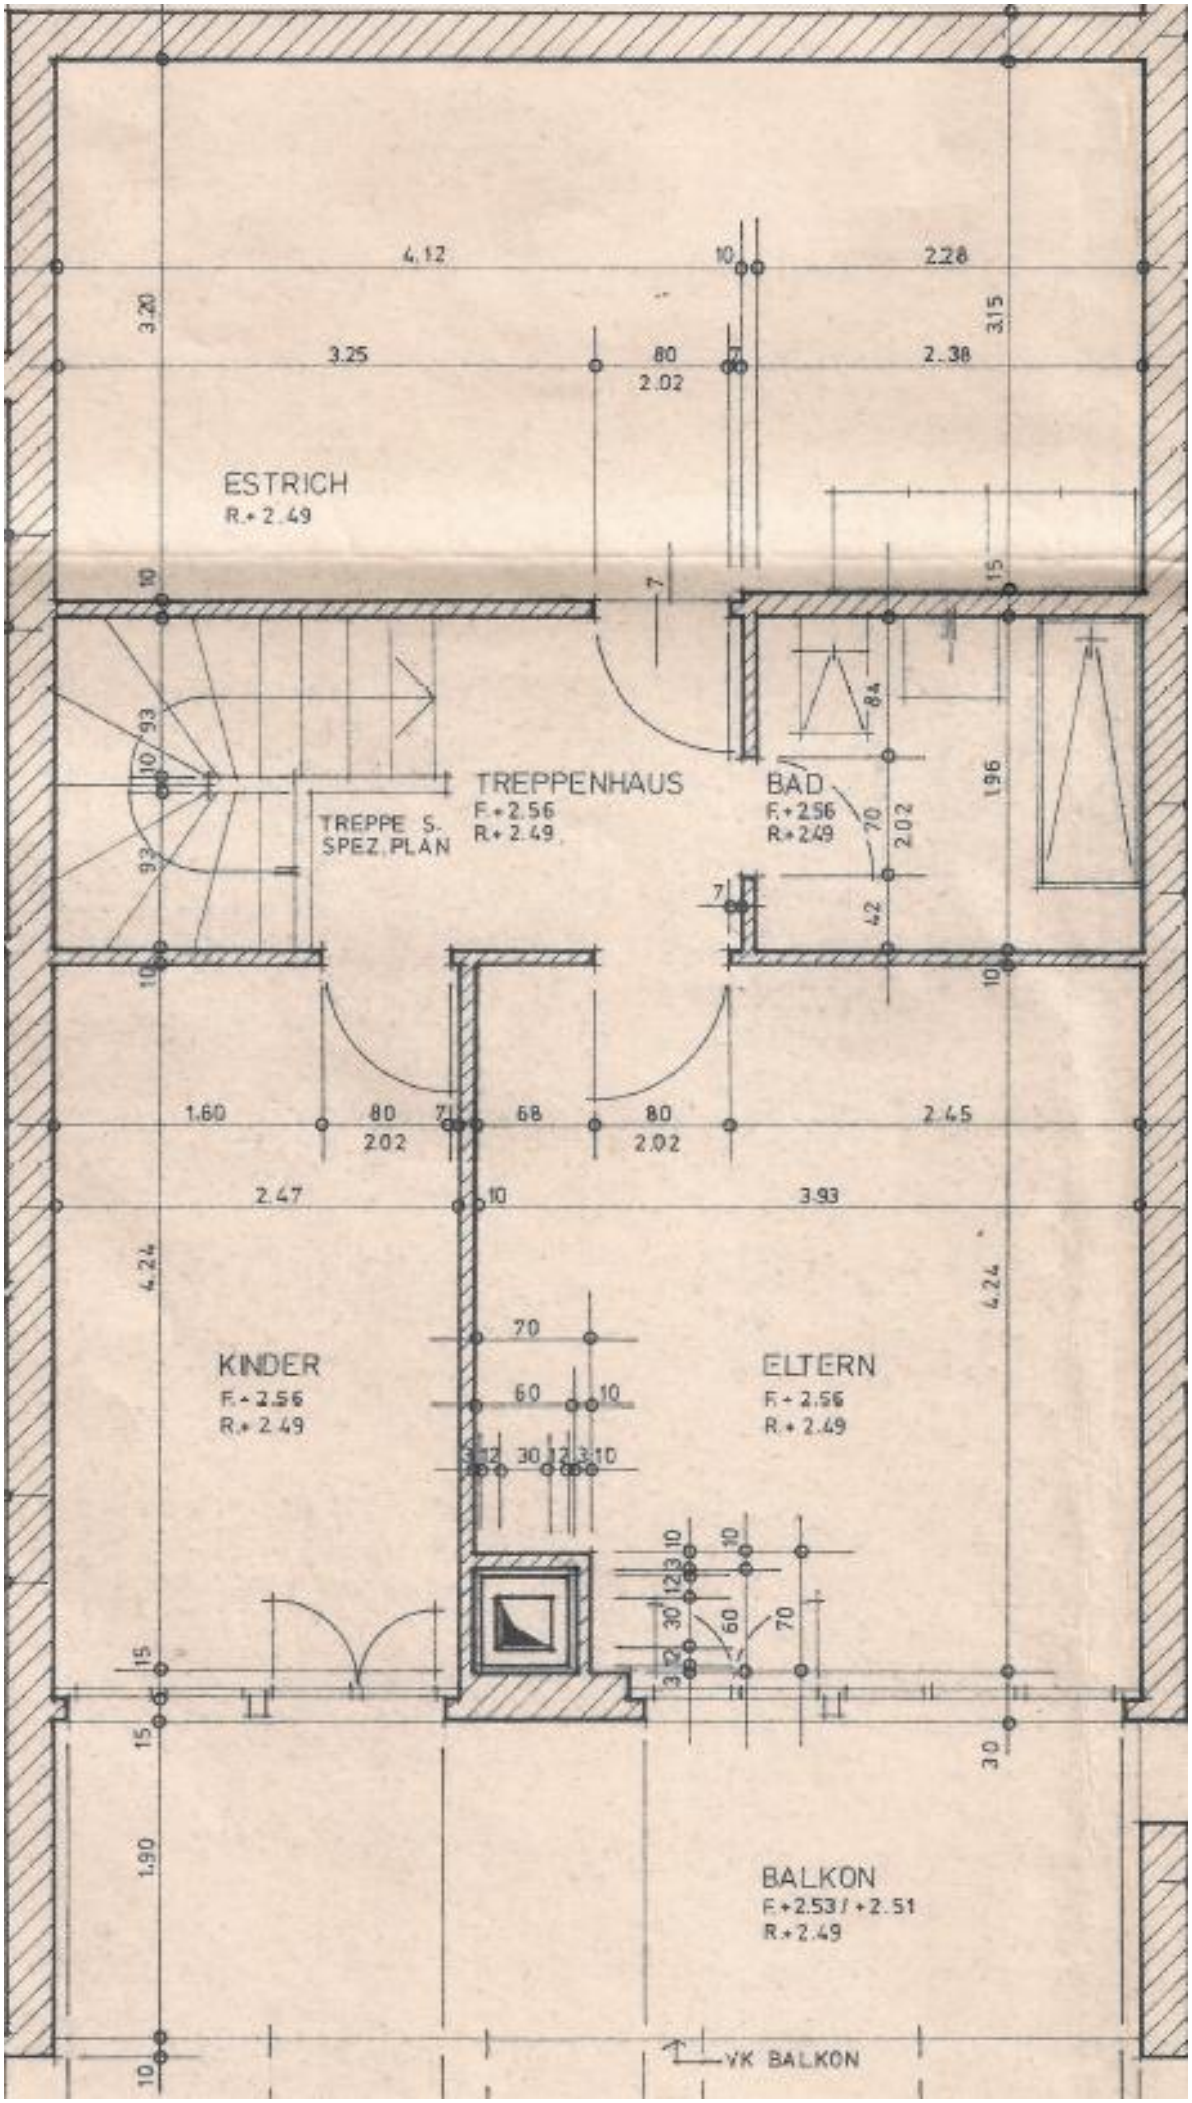
ESTRICH
R.+2.49
TREPPENHAUS
F.+2.56
R.+2.49
TREPPE S. SPEZ. PLAN
BAD
F.+2.56
R.+2.49
KINDER
F.+2.56
R.+2.49
ELTERN
F.+2.56
R.+2.49
BALKON
F.+2.53 / +2.51
R.+2.49
VK BALKON